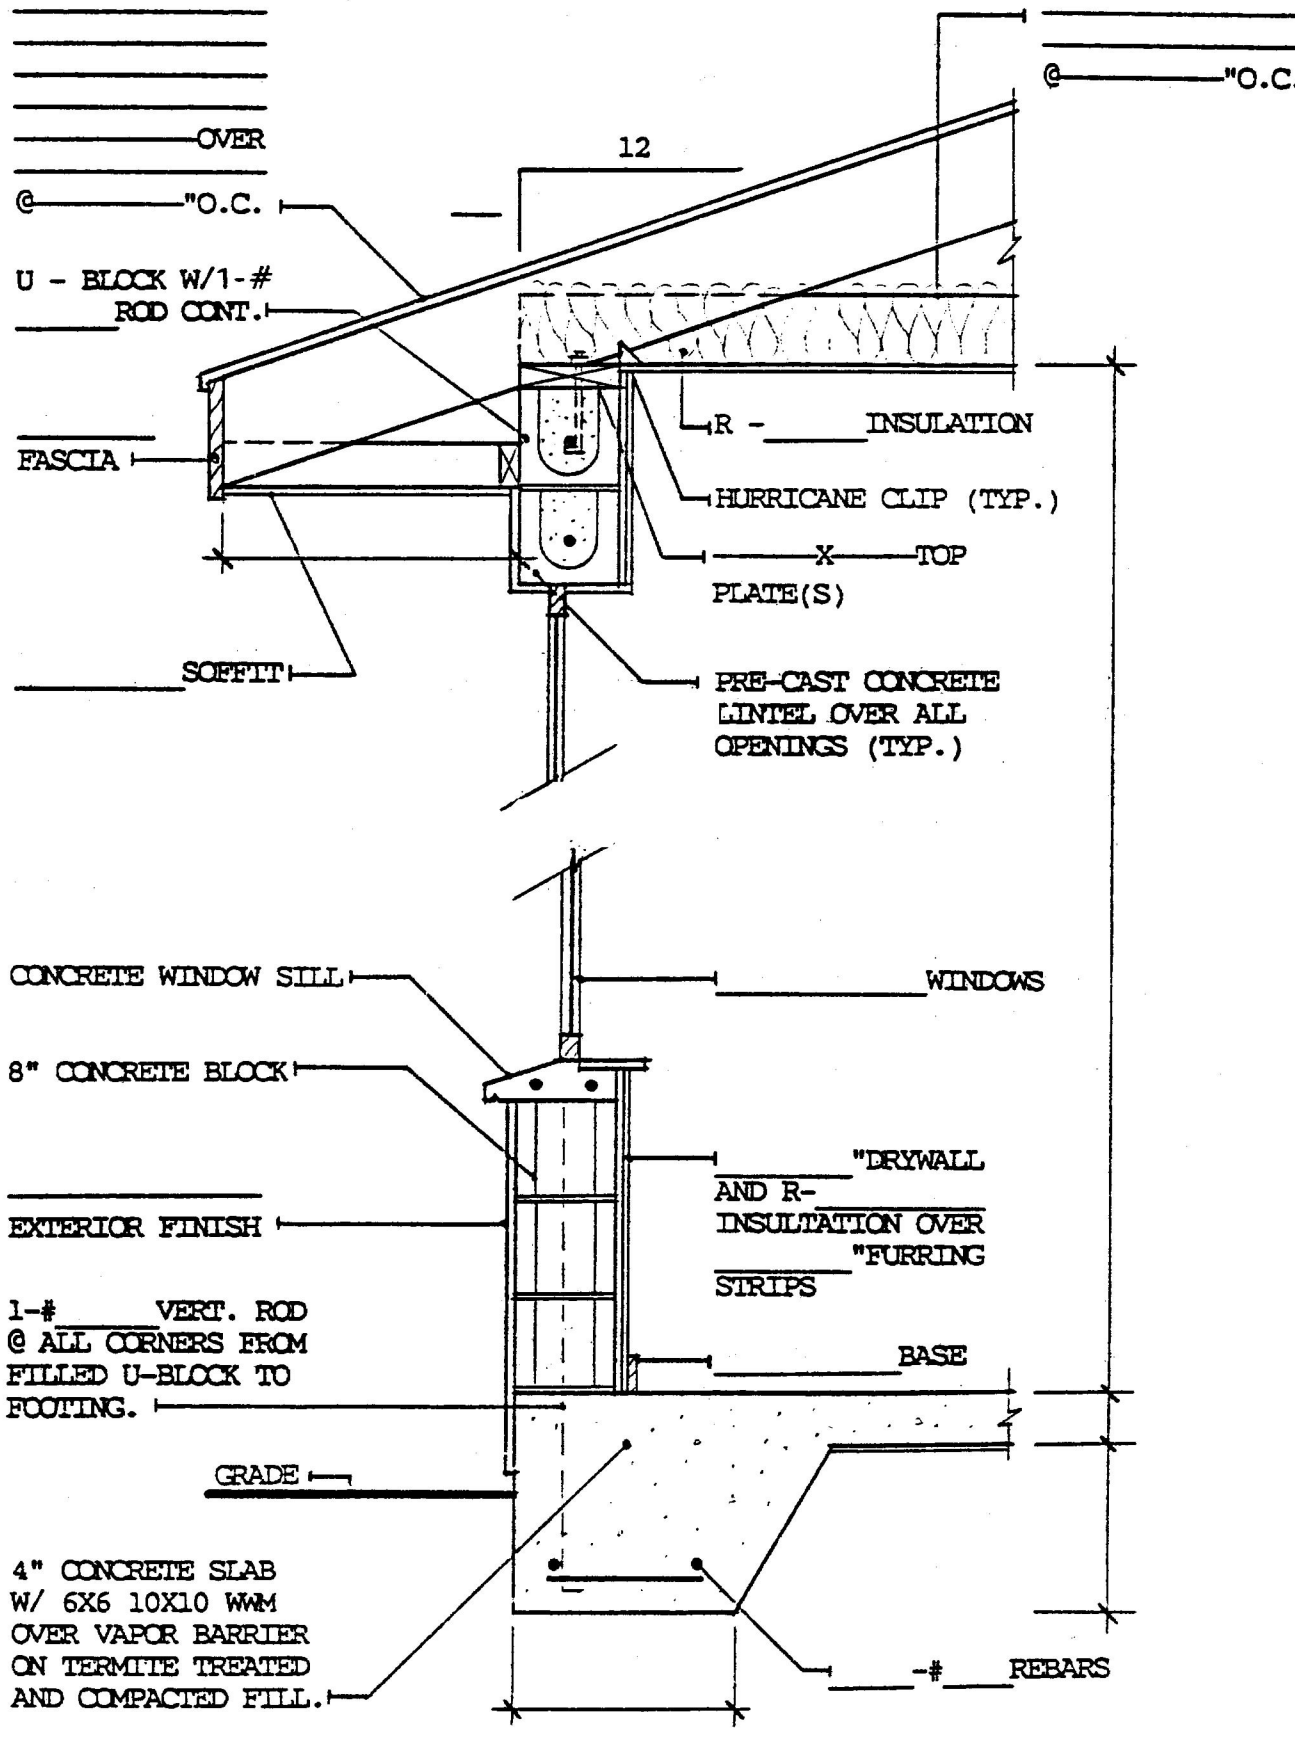

WALL SECTION

SCALE: 3/4": 1'-0"